

PRESENTACIÓN

EDIFICIO  
LAS MERCEDES  
SOHO

Proyecta y Construye:  
Arq. Gustavo Masi

Entrega: Octubre 2021.

23 Departamentos de 1 y 2 habitaciones.

Ubicación: Intendentes Militares y 09 de Septiembre.






Fachada Principal



Fachada Principal

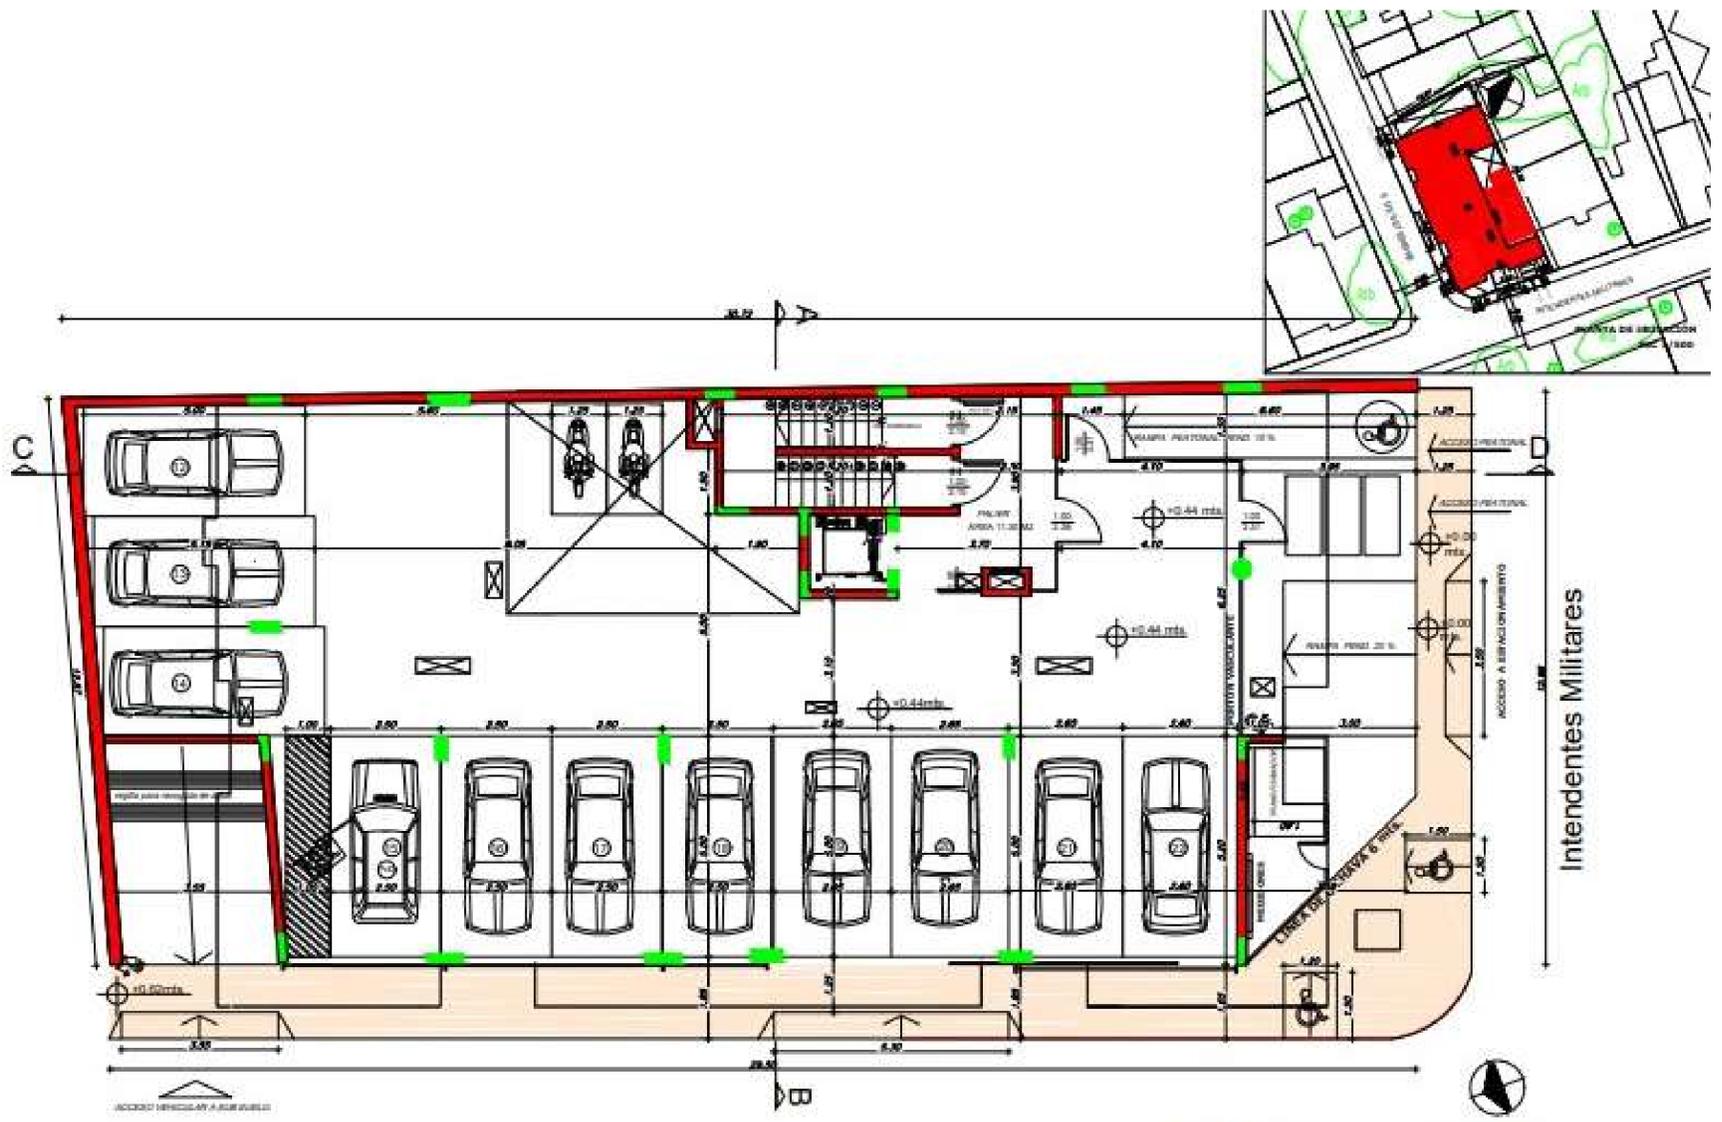


9 de Septiembre

PLANTA BAJA. ESC. 1/75

**REFERENCIAS**

ESTACIONAMIENTO PARA 11 VEHICULOS  
Y 2 MOTOCICLOS

Planta Baja

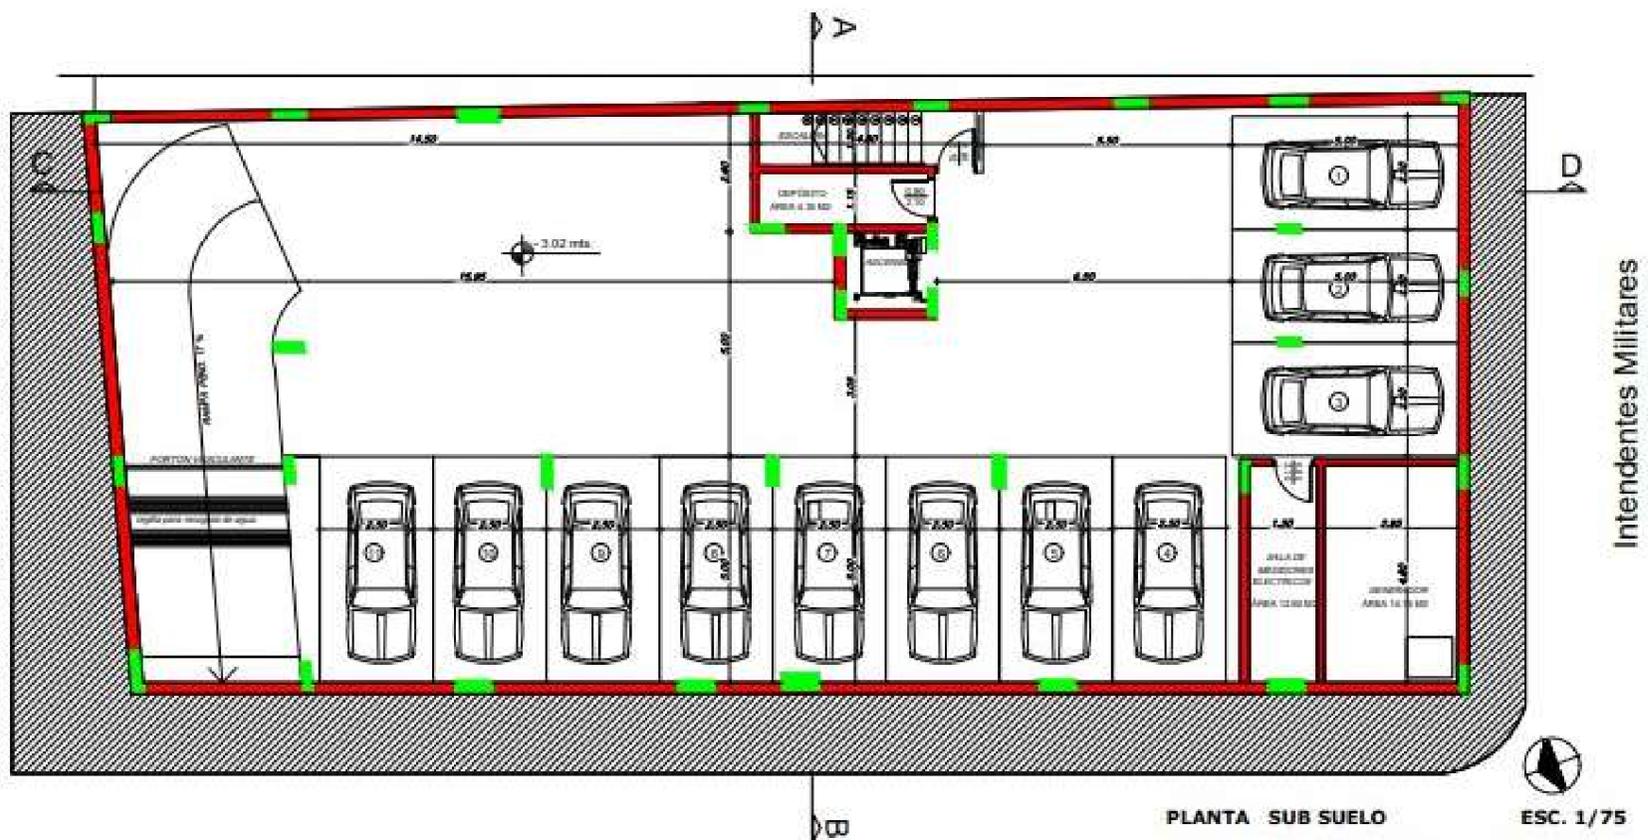


9 de Septiembre

PLANTA SUB SUELO. ESC. 1/75

**REFERENCIAS**

ESTACIONAMIENTO PARA 11 VEHICULOS

Subsuelo

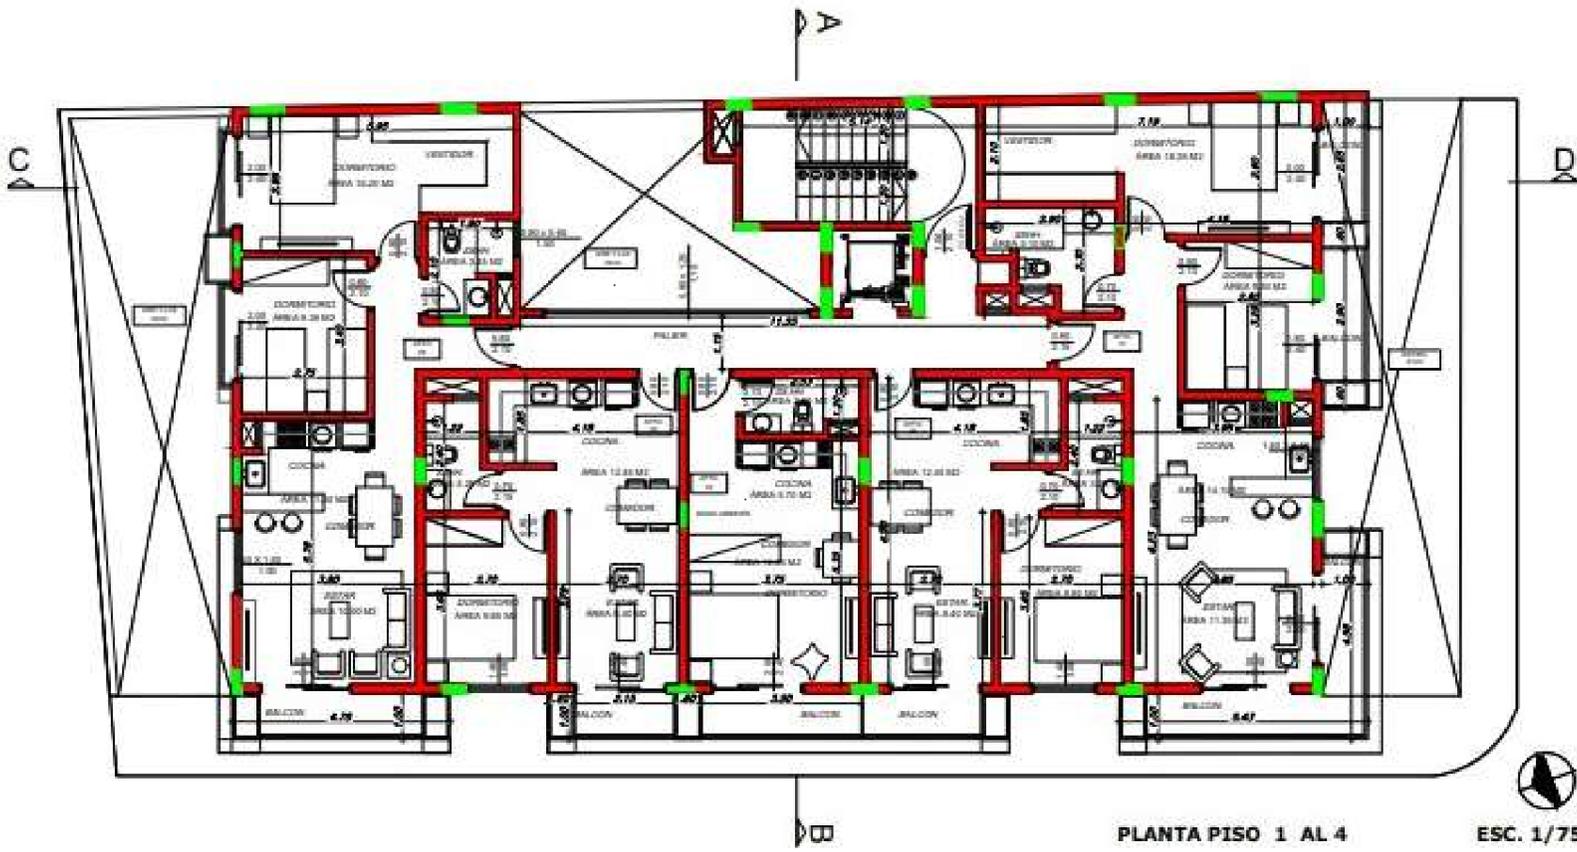


PLANTA PISO 1 AL 4


ESC. 1/75

**REFERENCIAS**

- 2 DORMITORIOS.
- 1 DORMITORIO.
- MONOAMBIENTE.

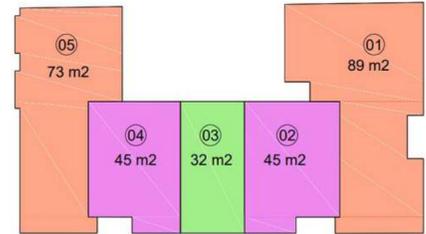

Piso del 1 al 4

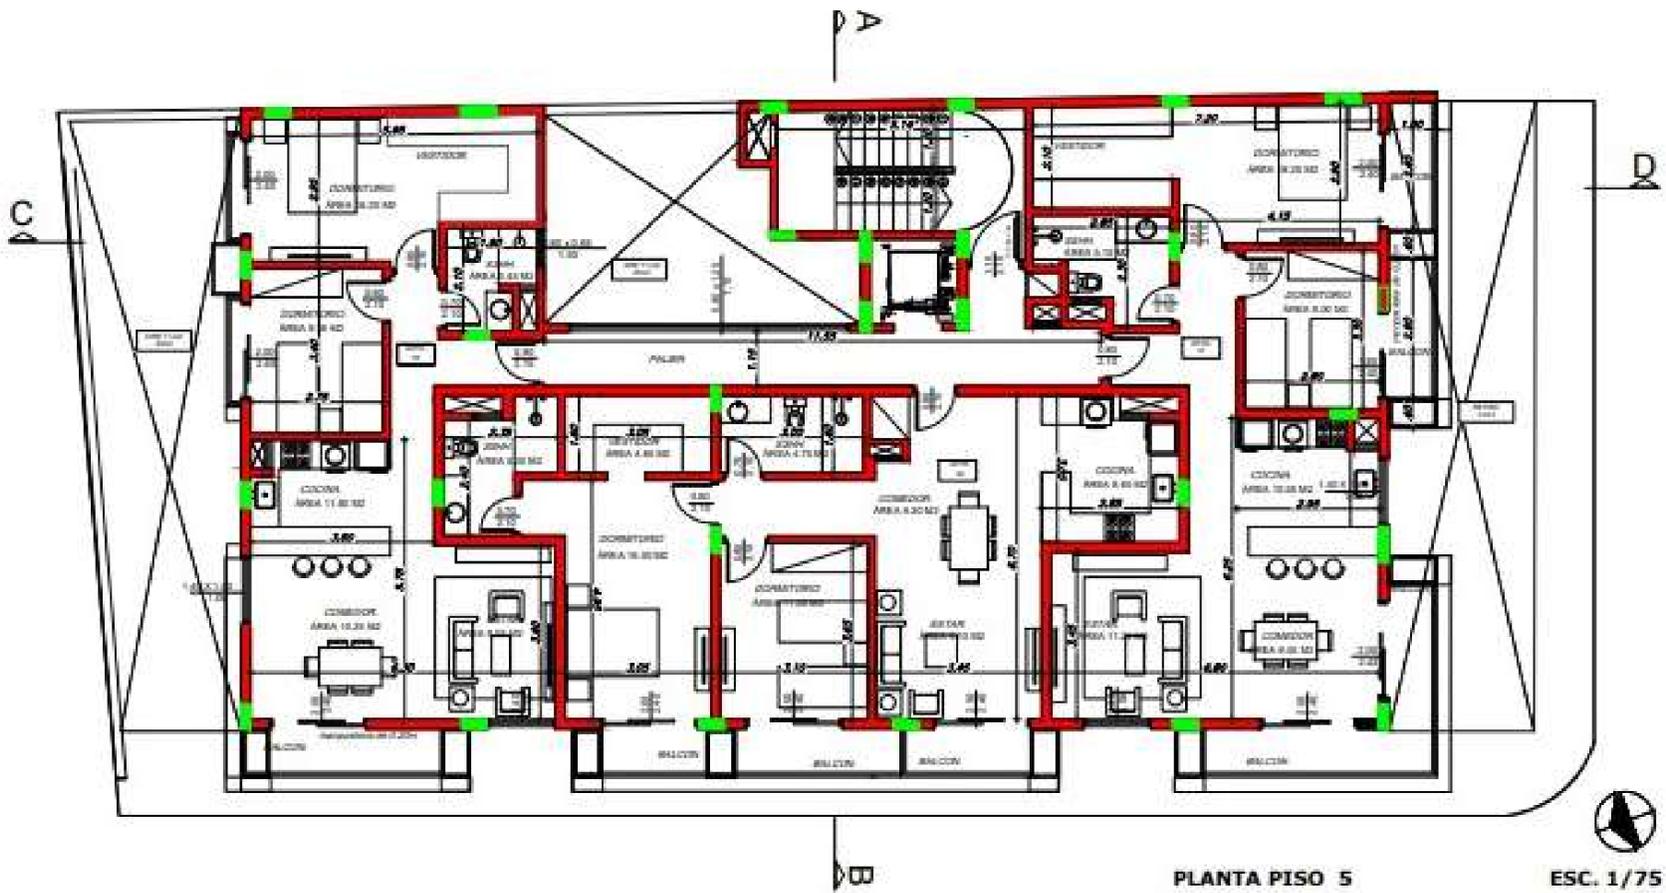


PLANTA PISO 5

ESC. 1/75

**REFERENCIAS**

- 2 DORMITORIOS.

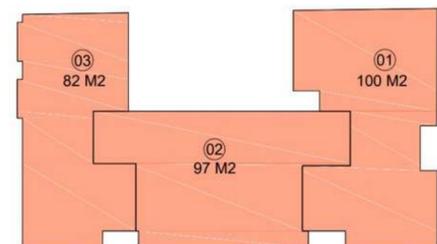


Piso 5



### REFERENCIAS

- 2 DORMITORIOS.
- 1 DORMITORIO.
- MONOAMBIENTE.

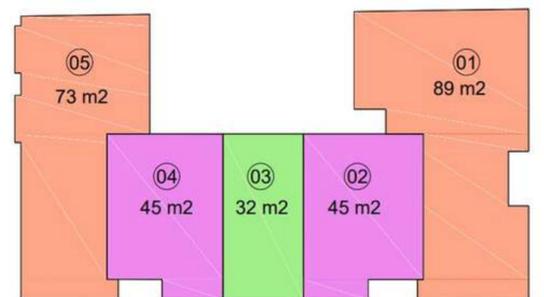

Departamento Tipología 01 - Pisos del 01 al 04

Área: 89 m2


02 Dormitorios





**REFERENCIAS**

- 2 DORMITORIOS.
- 1 DORMITORIO.
- MONOAMBIENTE.

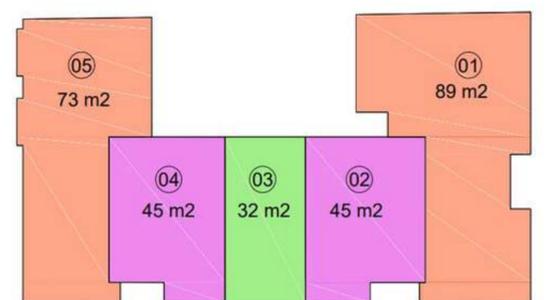


Departamento de 2 Dormitorios - Distribución  
 Dormitorio Matrimonial  
 Dormitorio Niños





**REFERENCIAS**

- 2 DORMITORIOS.
- 1 DORMITORIO.
- MONOAMBIENTE.

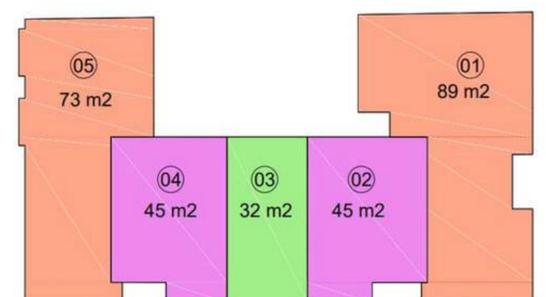

Departamento Tipología 02 y 04 - Pisos del 01 al 04

Área: 45 m2


01 Dormitorio





**REFERENCIAS**

- 2 DORMITORIOS.
- 1 DORMITORIO.
- MONOAMBIENTE.

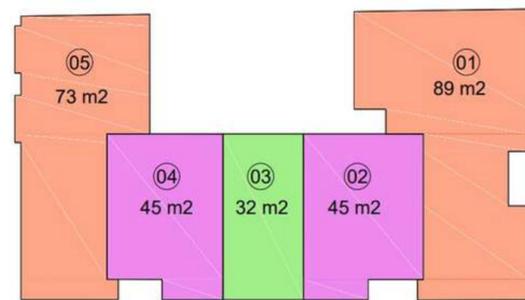

Departamento Tipología 03 - Pisos del 01 al 04

Área: 32 m<sup>2</sup>


Monoambiente





**REFERENCIAS**

- 2 DORMITORIOS.
- 1 DORMITORIO.
- MONOAMBIENTE.

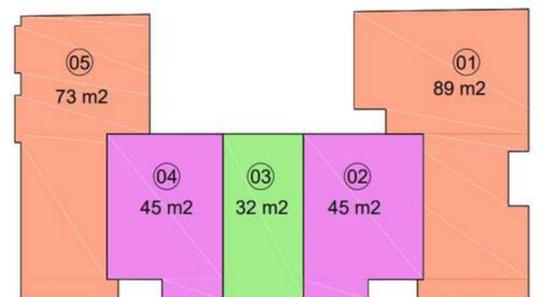

Departamento Tipología 05 - Pisos del 01 al 04

Área: 73 m<sup>2</sup>


02 Dormitorios





**REFERENCIAS**

■ 2 DORMITORIOS.

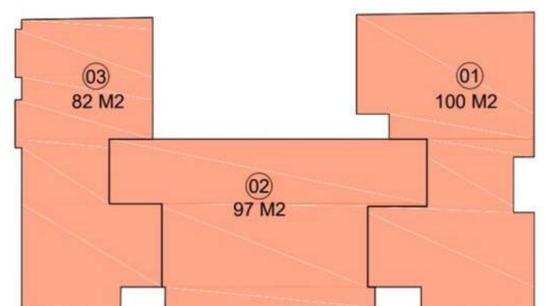

Departamento Tipología 01 - Piso 05

Área: 100 m<sup>2</sup>


02 Dormitorios





**REFERENCIAS**

2 DORMITORIOS.

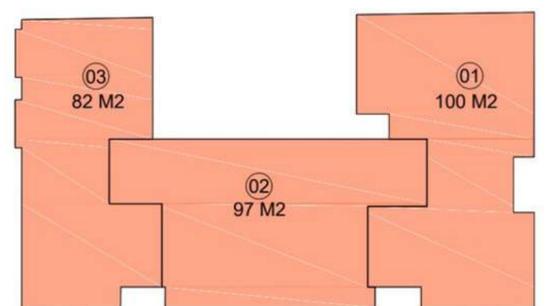

Departamento Tipología 02 - Piso 05

Área: 97 m2


02 Dormitorios





**REFERENCIAS**

■ 2 DORMITORIOS.

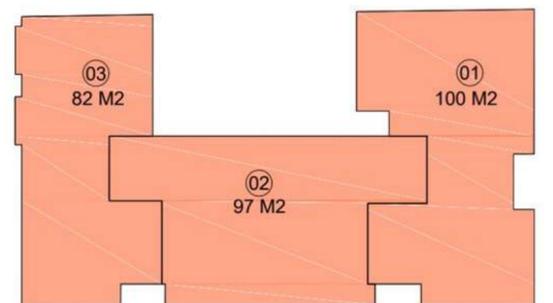


Departamento Tipología 03 - Piso 05

Área: 82 m<sup>2</sup>

02 Dormitorios



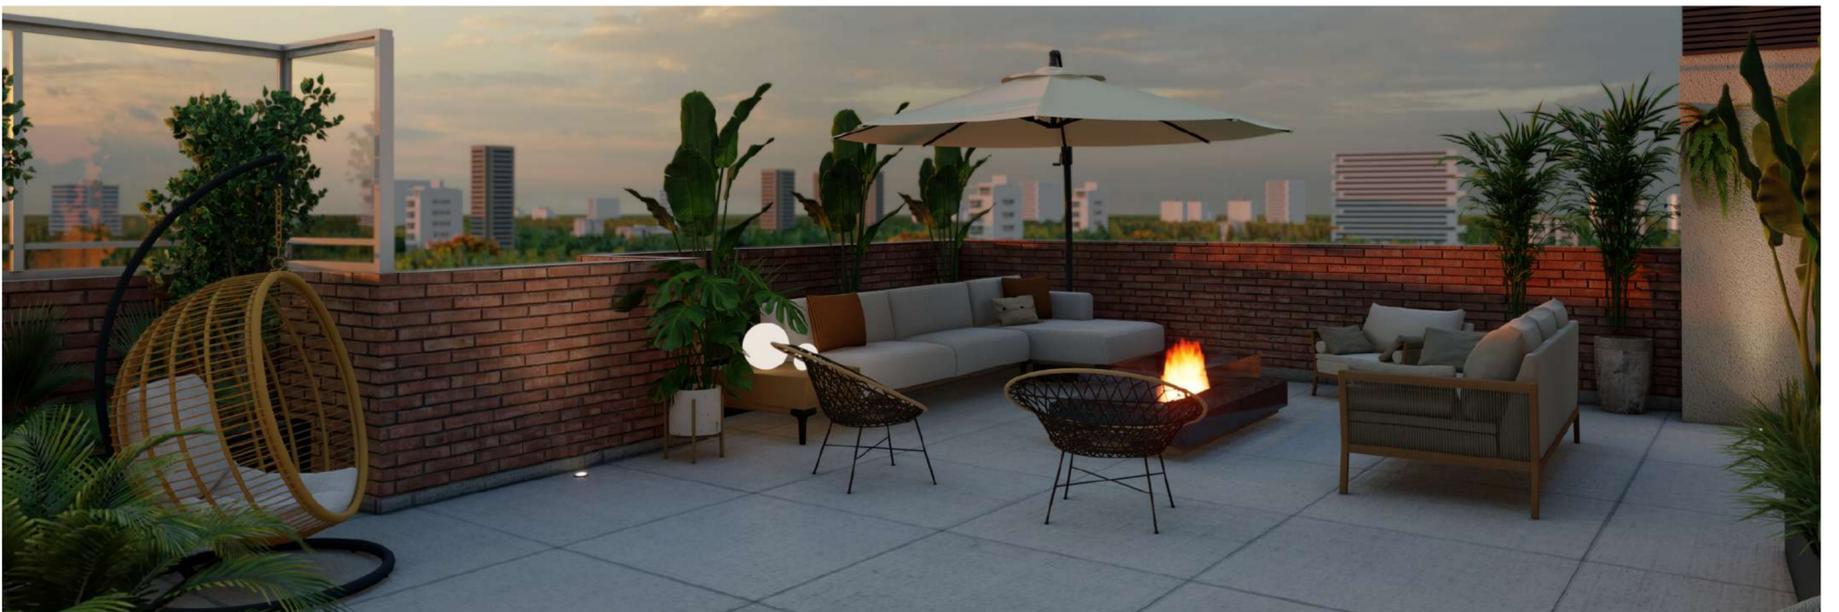

Amenities - Terraza:  
Quincho con parrilla y piscina.

**CONTACTOS:**

**gmc Arquitectura**

**Tte. Nuñez 964 c/ Padre Cardozo**

**Tel: (021) 225-617 / 213-423**

**Cel: (0981) 404522**

**email: gujamasi@yahoo.com**

**Asunción, PAraguay**

Proyecta y Construye:  
**Arq. Gustavo Masi**

LAS MERCEDES SOHO

Entrega: Octubre 2021.

23 Departamentos de 1 y 2 habitaciones.

Ubicación: Intendentes Militares y 09 de Septiembre.

